



Условные обозначения:

- Г — газопровод наземный
- - - К - сеть канализационная подземная
- В — водопровод подземный
- ↔ ↔ ↔ - электрокабели НН подземные
- ↔ ↔ ↔ - электрокабели ВН подземные
- - ЛЭП низкого напряжения

Масштаб 1:500
 В 1 сантиметре 5 метров
 Сплошные горизонталы проведены через 0.5 м
 Система координат: МСК-50
 Система высот-Балтийская, 1977 г.

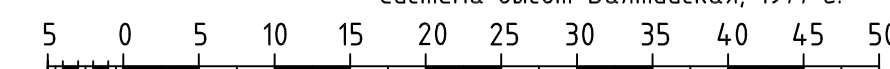

					29902/19.11-19/К			
					2019			
Изм.	Лист	№ докум.	Подпись	Дата				
Выполнил	Беленький			24.11	Инженерно-геодезические изыскания	Стадия	Лист	Листов
Проверил	Мазурик			24.11			1	1
					Топографический план Масштаб 1:500		 ООО "ГеоГИС" 8(800)3502052 geotop.msk.ru	